

BAIXADA COLABORATIVA

Reabilitação do corredor histórico de Ribeirão Preto


A proposta se insere no centro histórico da Cidade de Ribeirão Preto, mais precisamente no entorno do Córrego Ribeirão Preto, que dá nome a cidade, na Avenida Jerônimo Gonçalves. Historicamente local de entrada para a cidade, onde está localizado um dos mais importantes hotéis da cidade, o Hotel Brasil, assim como as fábricas de cervejas que deram origem aos bairros operários. Com o tempo, os edifícios perderam a grande movimentação popular que ali havia, as fábricas foram fechadas e abandonadas, muitos dos patrimônios simbólicos ali do entorno ainda se encontram em total abandono. Ademais, atualmente são utilizados para comércio e serviço, além de serem um lugar de passagem.




O foco da proposta é o resgate da vida urbana no local, reabilitação do córrego, assim como o aumento da permeabilidade do solo no entorno, promoção de projetos colaborativos com a população e transformação da paisagem urbana. Para isso, haverá uma apropriação da rua que dará lugar ao pedestre e serão retirados cerca de 502 metros de extensão de asfalto da mesma. Vale ressaltar que próximo ao local está implementada a UBDS central da cidade, a rodoviária e terminais urbanos, como mostra o esquema de localização, onde propõe-se a adequação das rotas de ônibus do entorno e a liberação da testada que dá acesso à UBDS.

Os muros que canalizam o rio darão lugar para uma contenção feita de elementos naturais, tal como bambus e raízes de árvores, aqui então utilizaremos a bioengenharia, também haverá o preparo do solo degradado para replantio parcial da mata ciliar. O programa do parque possui áreas de descanso, recreação para crianças, áreas de contemplação, área de aproximação do rio (que será feita a partir de uma escadaria), banheiros, área para feiras, exposições, hortas e a inclusão da ideia de cidade e potencial criativo do espaço, através de estratégias e soluções imaginativas (LANDRY, Charles apud Albuquerque, 2006).

No entorno do rio será feito um guarda corpo seguindo a NBR 9050, sendo ele de metal galvanizado com chapas perfuradas na cor laranja, assim como terá rota acessível com piso tátil em todo o parque. O piso implantado será acqua-drenante, na cor branca. Já a área de exposição e feiras terá uma cobertura com estrutura de madeira e fechamento em tramas. Nos patrimônios propõe-se diretrizes para sua reabilitação e projetos de apropriação e pertencimento da população, externamente serão pintados em cores neutras e conectados a partir de uma estrutura metálica e fechamento com bambu. A iluminação geral do parque será realizada a partir de postes geridos por energia fotovoltaica. Por fim, a ciclofaixa dialoga com o partido do parque e possui piso específico para ciclistas. A transparência e partido adotado fazem alusão as peneiras utilizadas nas lavouras de café e o partido formal se relaciona com as formas dos diversos tipos de café e todas as cores escolhidas tem relação direta com os tons terrosos, conectando-o com o histórico da região. Conclui-se que o projeto visa a reabilitação do córrego e do corredor histórico e a criação de um parque urbano integrado às atividades culturais e educativas com participação primordial da população limítrofe e fortalecimento da identidade local.

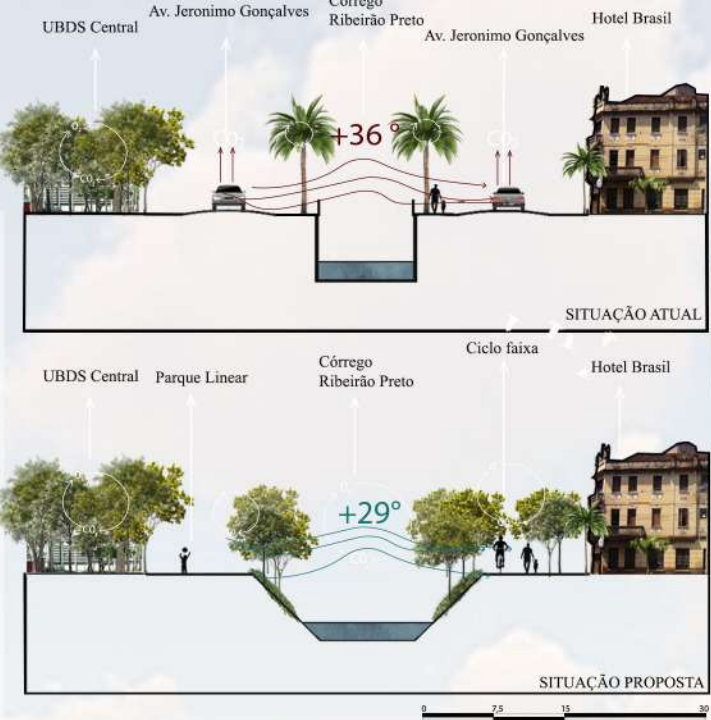

APROXIMAÇÃO DA POPULAÇÃO COM O RIO

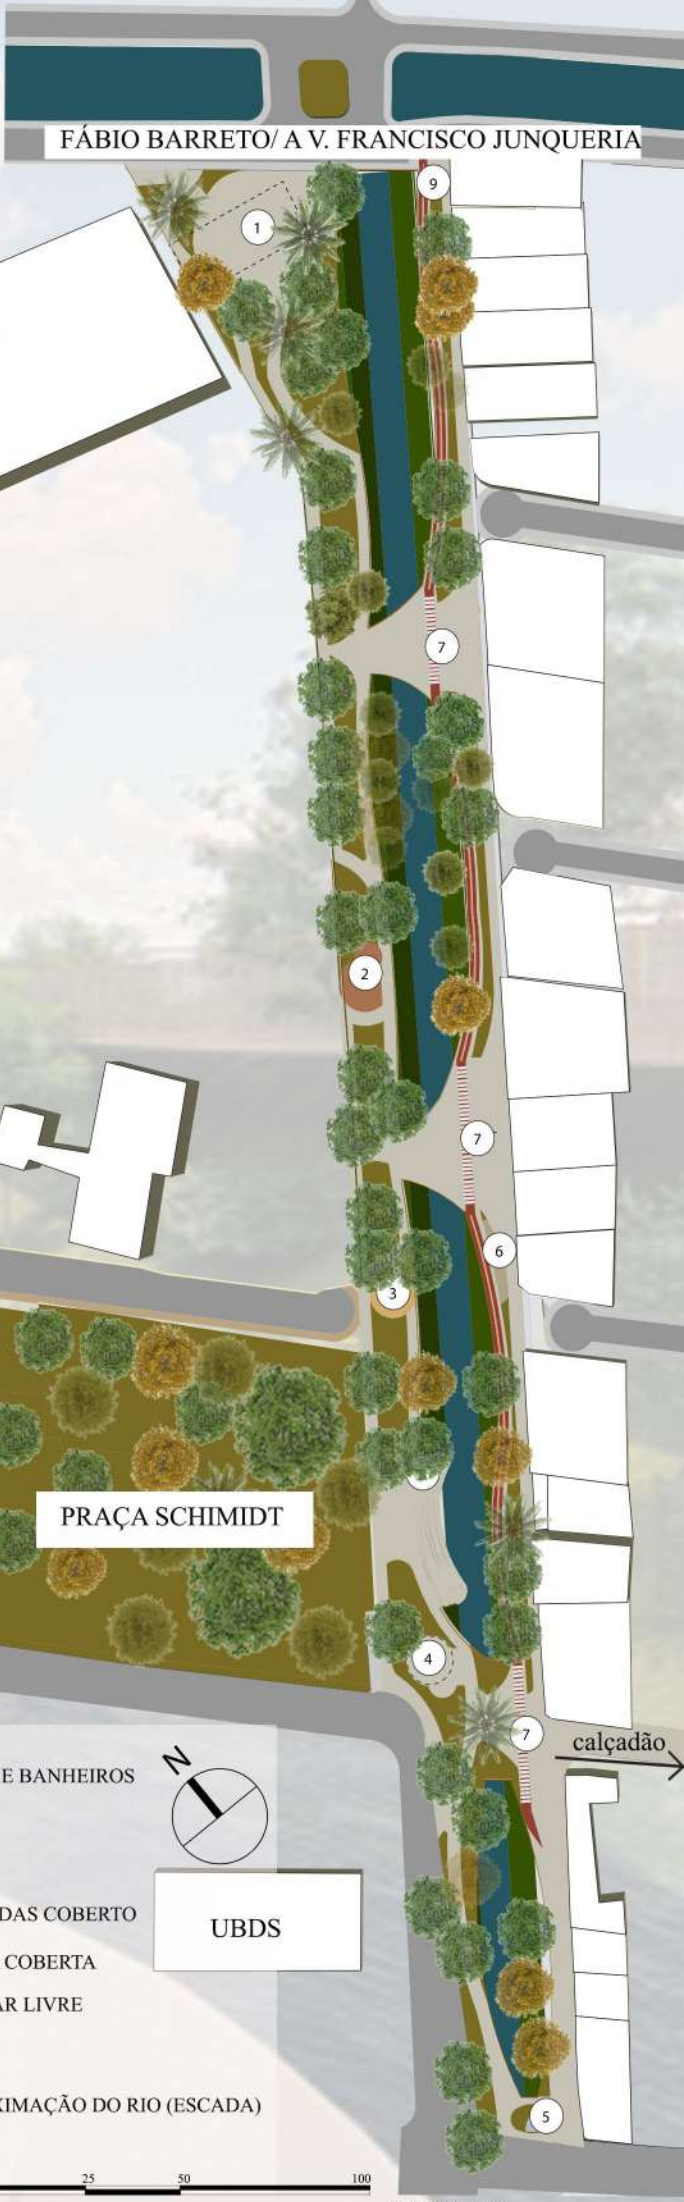

ESPAÇO DE LAZER, PARADA E PROMOÇÃO DE ARTE URBANA



ÁREA DESTINADA A HORTA COMUNITÁRIA



ESPAÇOS COM BALANÇOS E INCENTIVO A ARTE URBANA



MOBILIÁRIO PROPOSTOS

- 1 FEIRA COBERTA E BANHEIROS
- 2 PLAYGROUND
- 3 PET PLACE
- 4 VIVEIRO DE MUDAS COBERTO
- 5 ÁREA DE ESTAR COBERTA
- 6 ACADEMIA AO AR LIVRE
- 7 PONTES
- 8 ÁREA DE APROXIMAÇÃO DO RIO (ESCALA)
- 9 CICLOFAIXA